



ΕΦΗΜΕΡΙΣ ΤΗΣ ΚΥΒΕΡΝΗΣΕΩΣ

ΤΗΣ ΕΛΛΗΝΙΚΗΣ ΔΗΜΟΚΡΑΤΙΑΣ

ΤΕΥΧΟΣ ΤΕΤΑΡΤΟ **Αρ. Φύλλου 680**

23 Ιουνίου 2005

ΠΕΡΙΕΧΟΜΕΝΑ

ΑΠΟΦΑΣΕΙΣ

ΑΠΟΦΑΣΕΙΣ

Αριθ. 940 (1)

Αλλαγή χρήσης 20.585 τ.μ. από το υπ' αριθμ. 446ε χέρσο αγροκτήματος Καλλίπολης Δήμου Μενηίδος, Ν. Πέλλας σε χώρο αθλητικών εγκαταστάσεων.

Ο ΝΟΜΑΡΧΗΣ ΠΕΛΛΑΣ

Έχοντας υπ' όψη.

1) Τις διατάξεις του π.δ. 30/1996 (ΦΕΚ 21Α/1996) Κώδικας Νομαρχιακής Αυτ/σης όπως τροποποιήθηκε και ισχύει σήμερα.

2) Την υπ' αριθμ. 100/25.8.2003 (ΦΕΚ 1742Β/ 26.11.2003) απόφαση του Ν.Σ. Πέλλας.

3) Τον νομό 1512/1985 (ΦΕΚ 4Α/1985) για τροποποίηση και συμπλήρωση των Πολεοδομικών διατάξεων και ειδικά το άρθρο 3 περί καθορισμού χρήσεων παραχωρημένων Δημοσίων εκτάσεων.

4) Τις διατάξεις του άρθρου 29Α του ν. 1558/1985 όπως αυτό προστέθηκε με το άρθρο 27 του ν. 2081/1992 (ΦΕΚ 154 Α).

5) Την υπ' 1954/2005 απόφαση Νομάρχη Πέλλας για ορισμό Αντινομαρχών.

6) Το υπ' αριθμ. 837/4.2.2004 έγγραφο του τμήματος Τοπικής Αυτ/σης Ν. Πέλλας.

7) Το υπ' αριθμ. 7281/8.2.2003 έγγραφο ΙΖ Εφορείας Προϊστορικών και κλασικών Αρχαιοτήτων.

8) Το υπ' αριθμ. 4556/4.2.2004 έγγραφο 11ης Εφορείας Βυζαντινών Αρχαιοτήτων.

9) Το υπ' αριθμ. 4380/2003 και 495/20044 έγγραφα Δασαρχείου Έδεσσας.

10) Το υπ' αριθμ. 2667/20.1.2004 έγγραφο τμήματος Πολεοδομίας Γιαννιτσών.

11) Την υπ' αριθμ. 143α/2003 απόφαση Δημοτικού Συμβουλίου Δήμου Μενηίδος.

12. Τα τοπογραφικά διαγράμματα σε κλίμακα 1:500 της κοινοχρήστου εκτάσεως, καθορίζουμε:

Άρθρο 1.

Καθορίζουμε την χρήση της έκτασης των 20.585τ.μ. από το υπ' αρθμ. 446ε χέρσο αγροκτήματος Καλλίπολης Δήμου Μενηίδος σε χώρο αθλητικών εγκαταστάσεων όπως αυτή φαίνεται στο τοπογραφικό διάγραμμα που συνοδεύει την παρούσα απόφαση που θεωρήθηκε από τον Προϊστάμενο του Τμήματος Πολεοδομίας Γιαννιτσών με την από 26.4.2005 πράξη του.

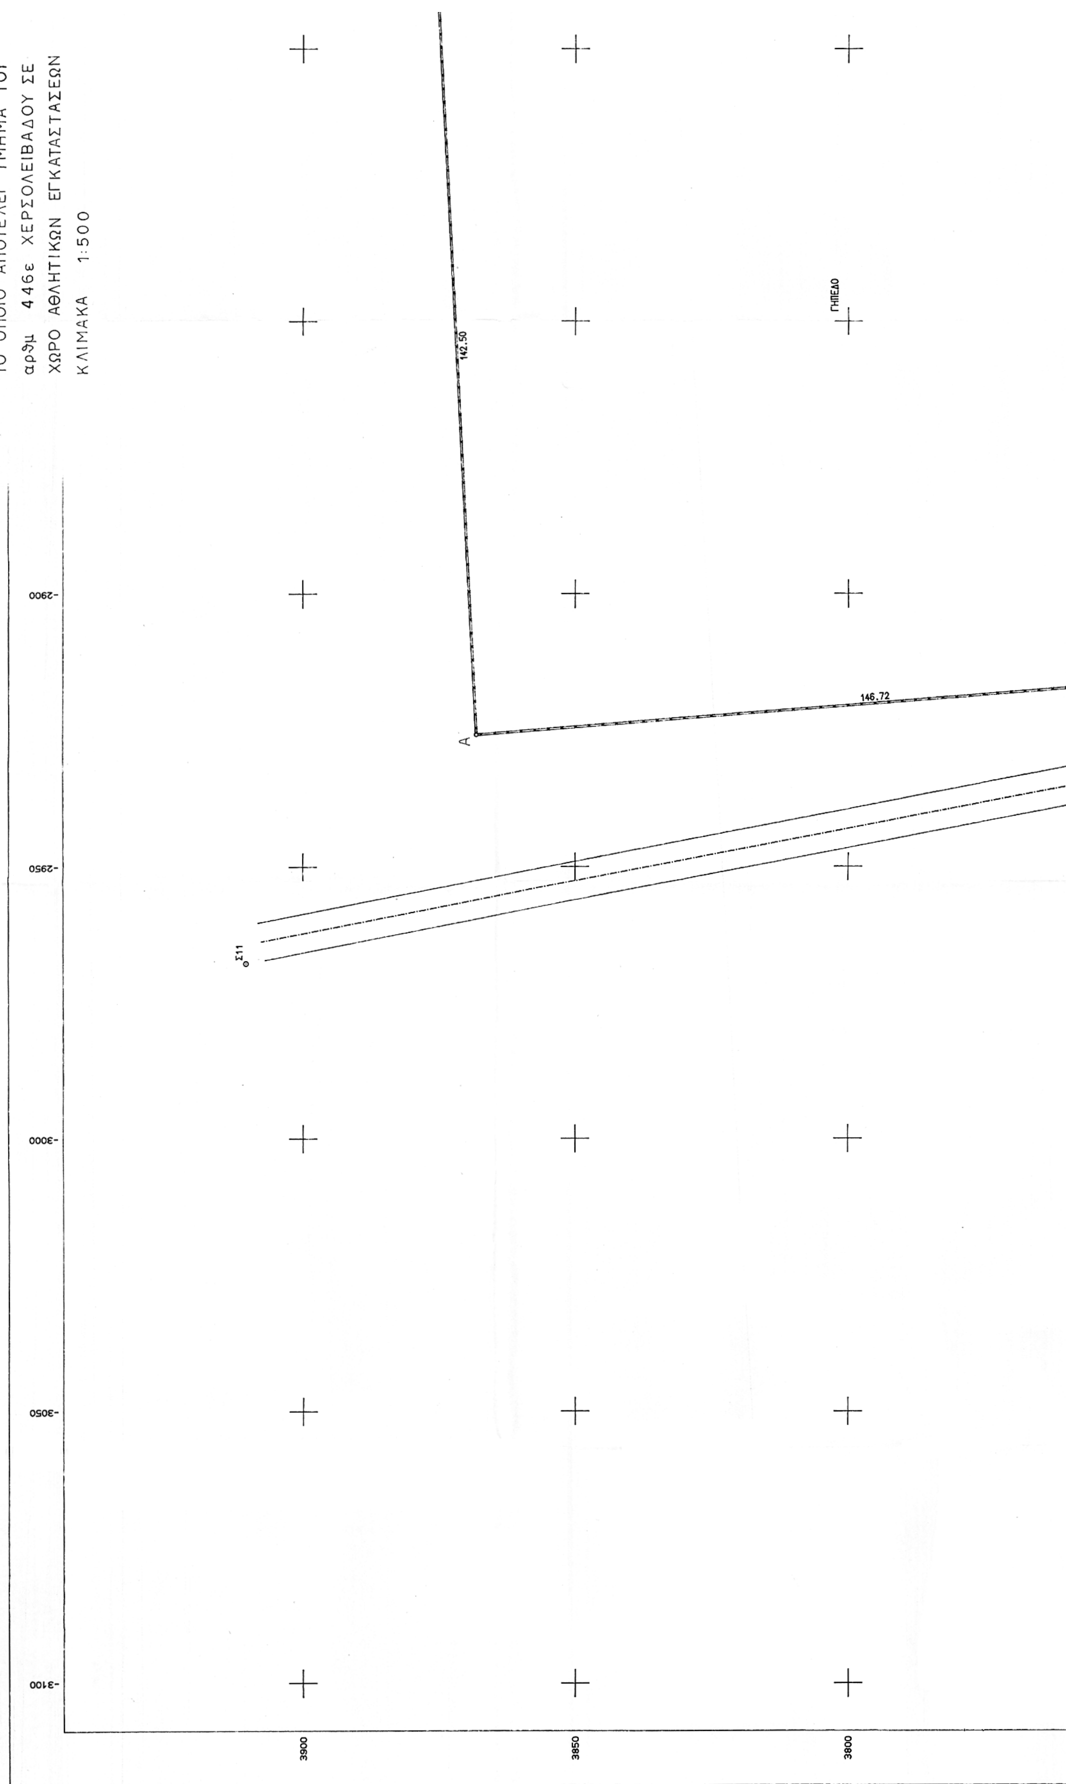
Άρθρο 2

Από το κανονιστικού χαρακτήρα σκέλος της παρούσας απόφασης δεν βαρύνεται ο κρατικός προϋπολογισμός ούτε ο προϋπολογισμός του οικείου Ο.Τ.Α.

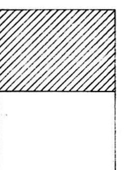
Η απόφαση αυτή να δημοσιευθεί στην Εφημερίδα της Κυβερνήσεως.

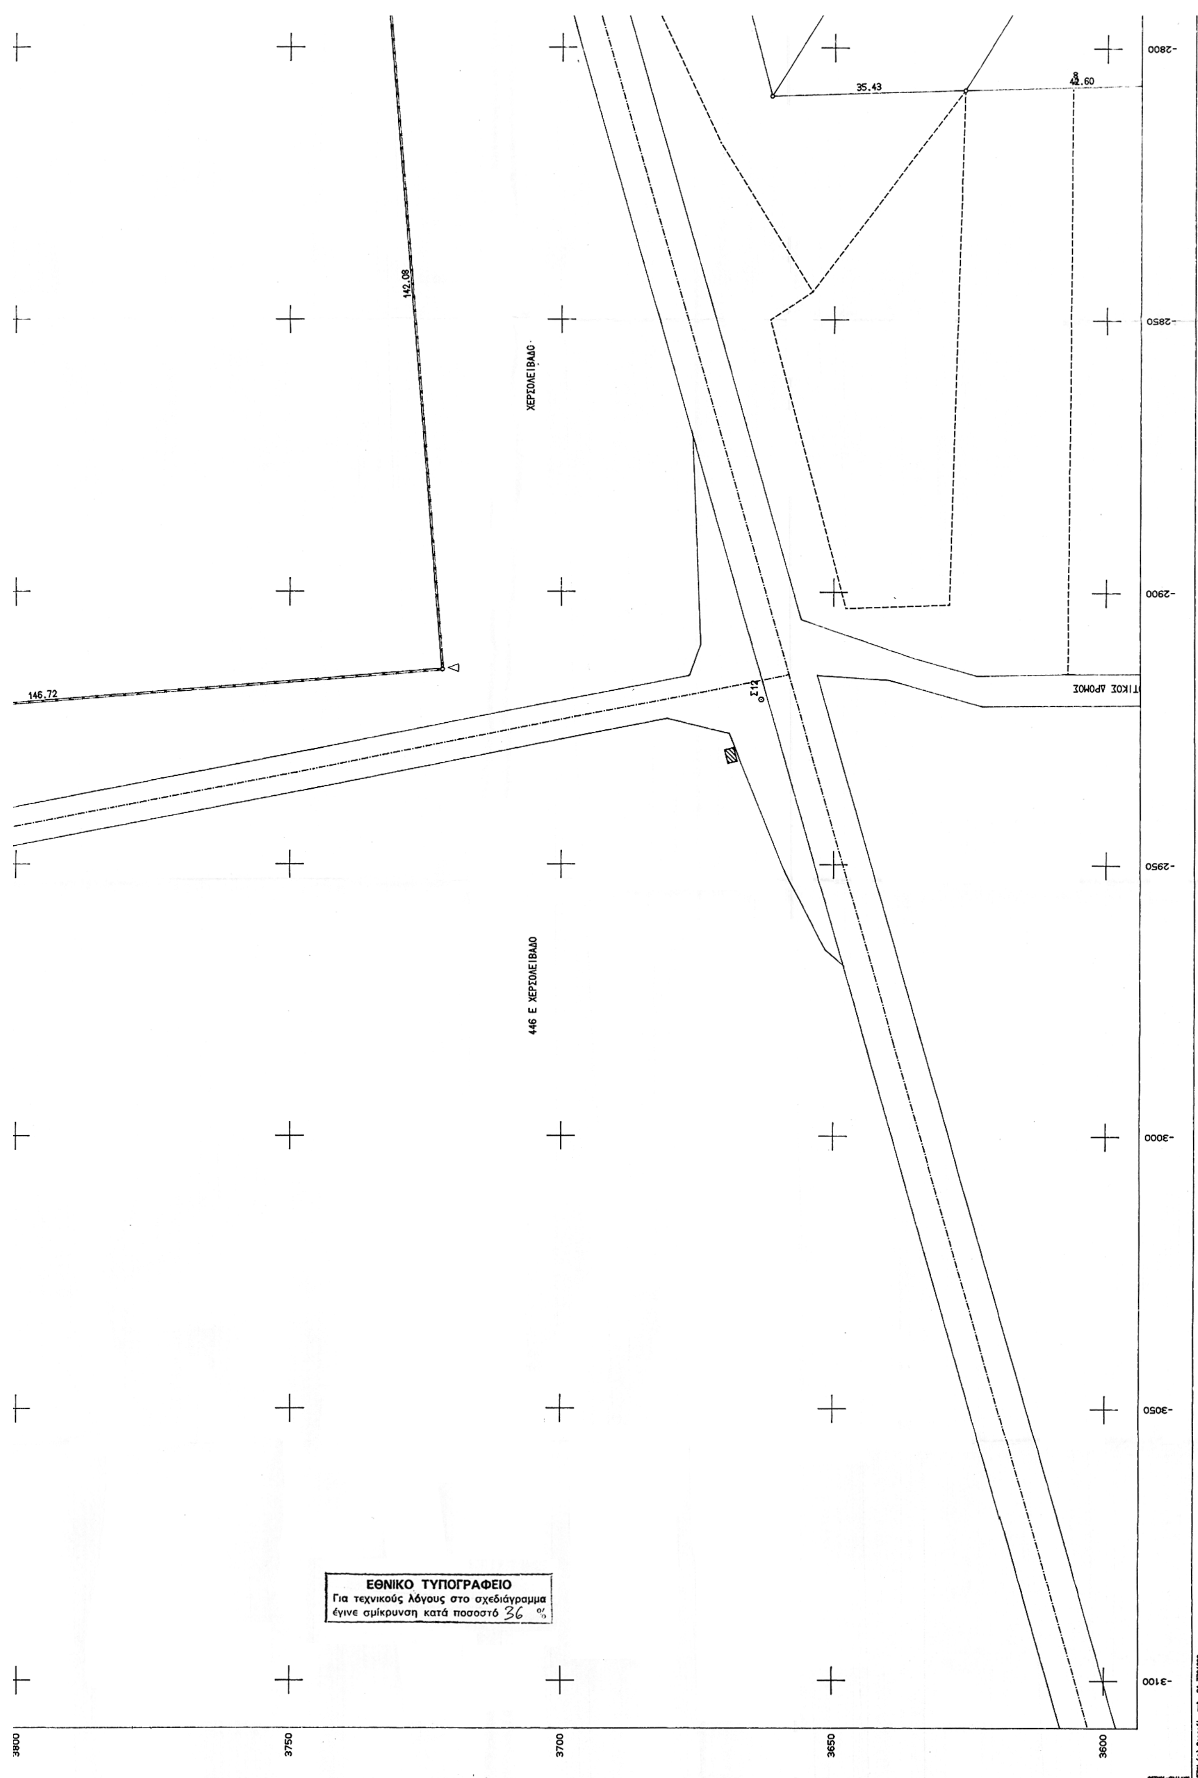
Γιαννιτσά, 26 Απριλίου 2005

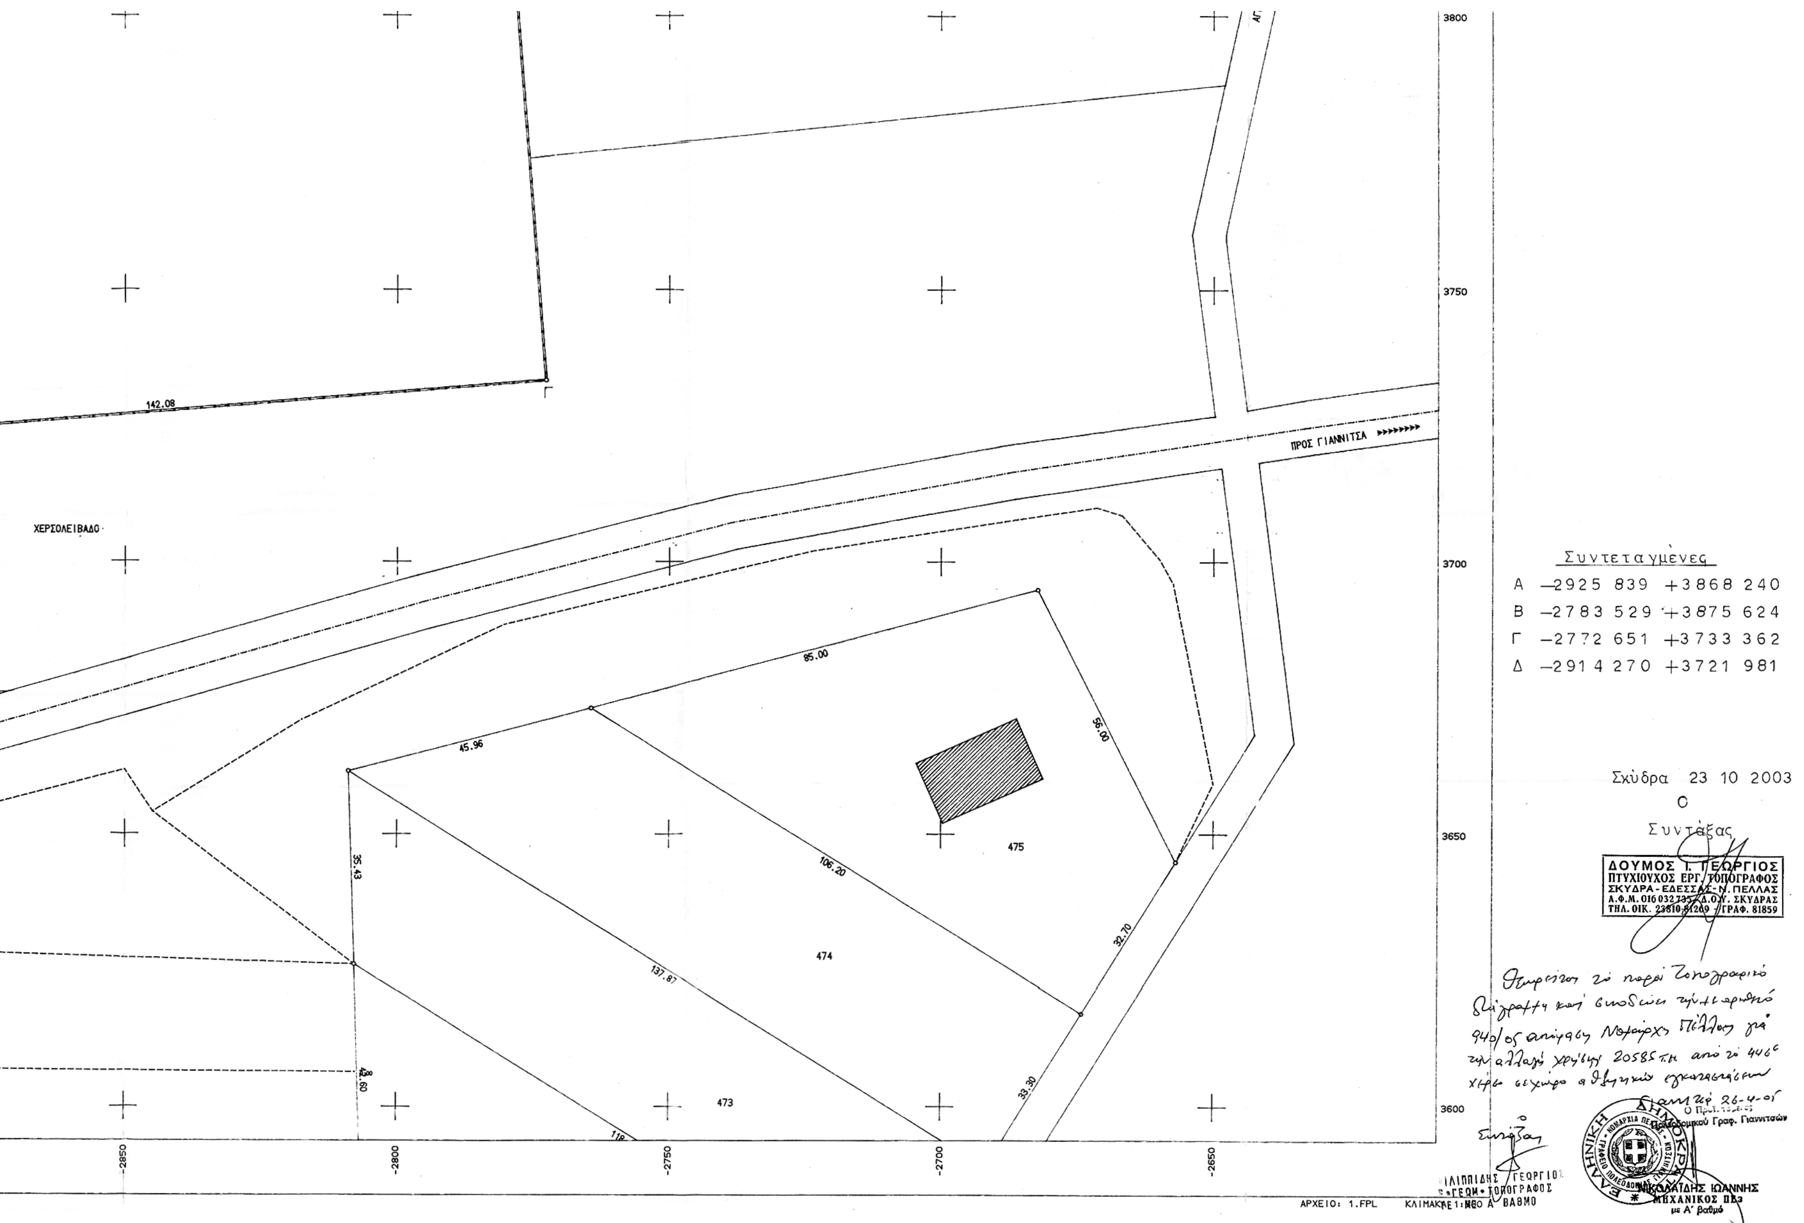
Ο Νομάρχης κ.α.α.
Ο Αντινομάρχης
ΔΗΜΗΤΡΙΟΣ ΦΑΡΜΟΥΖΗΣ


ΝΟΜΑΡΧΙΑ ΠΕΛΛΑΣ
ΔΗΜΟΣ ΜΕΝΗΙΔΟΣ
Δ.Δ. ΚΑΛΛΙΠΟΛΗΣ
ΑΛΛΑΓΗ ΧΡΗΣΗΣ ΤΟΥ Α Β Γ Δ Α
ΤΕΜΑΧΙΟΥ ΕΜΒΑΔΟΥ 20585 τ.μ.
ΤΟ ΟΠΟΙΟ ΑΠΟΤΕΛΕΙ ΤΜΗΜΑ ΤΟΥ
αρ.θμ 446ε ΧΕΡΣΟΛΕΙΒΑΔΟΥ ΣΕ
ΧΩΡΟ ΑΘΛΗΤΙΚΩΝ ΕΓΚΑΤΑΣΤΑΣΕΩΝ
ΚΛΙΜΑΚΑ 1:500
142.50
ΓΗΠΕΔΟ
146.72
Α
Σ11
-2900
-2950
-3000
-3050
-3100
L = 40° 45'
M = -1° 15'
ΝΟΜΑΡΧΙΑ ΠΕΛΛΑΣ
ΔΗΜΟΣ ΜΕΝΗΙΔΟΣ
3900
3850
3800

ΝΟΜΑΡΧΙΑ ΠΕΛΛΑΣ
ΔΗΜΟΣ ΜΕΝΗΪΔΟΣ
Δ.Δ. ΚΑΛΛΙΠΟΛΗΣ
ΑΛΛΑΓΗ ΧΡΗΣΗΣ ΤΟΥ Α Β Γ Δ Α
ΤΕΜΑΧΙΟΥ ΕΜΒΑΔΟΥ 20585 τ.μ.
ΤΟ ΟΠΟΙΟ ΑΠΟΤΕΛΕΙ ΤΜΗΜΑ ΤΟΥ
αρθμ 446ε ΧΕΡΣΟΛΕΙΒΑΔΟΥ ΣΕ
ΧΩΡΟ ΑΘΛΗΤΙΚΩΝ ΕΓΚΑΤΑΣΤΑΣΕΩΝ
ΚΛΙΜΑΚΑ 1:500




35.43
42.60
142.08
146.72
ΧΕΡΣΟΛΕΙΒΑΔΟ
446 Ε ΧΕΡΣΟΛΕΙΒΑΔΟ
Σ12
-2800
-2850
-2900
-2950
-3000
-3050
-3100
3800
3750
3700
3650
3600
ΕΘΝΙΚΟ ΤΥΠΟΓΡΑΦΕΙΟ
Για τεχνικούς λόγους στο σχεδιάγραμμα έγινε σμίκρυνση κατά ποσοστό 36 %


ΧΕΡΣΟΛΕΙΒΑΔΟ
ΠΡΟΣ ΓΙΑΝΝΙΤΣΑ
142.08
85.00
56.00
45.96
106.20
35.43
137.87
32.70
33.30
475
474
473
3800
3750
3700
3650
3600
-2850
-2800
-2750
-2700
-2650
Συντεταγμένες
Α −2925 839 +3868 240
Β −2783 529 +3875 624
Γ −2772 651 +3733 362
Δ −2914 270 +3721 981
Σκύδρα 23 10 2003
Ο
Συντάξας
ΔΟΥΜΟΣ Ι. ΓΕΩΡΓΙΟΣ
ΠΤΥΧΙΟΥΧΟΣ ΕΡΓ. ΤΟΠΟΓΡΑΦΟΣ
ΣΚΥΔΡΑ - ΕΔΕΣΣΑΣ - Ν. ΠΕΛΛΑΣ
ΑΡΧΕΙΟ: 1.FPL
ΜΗΧΑΝΙΚΟΣ ΠΕ3
με Α΄ βαθμό

Αριθ. Δ.Π. 2042 (2)

Αναγνώριση οδού ως προϋφιστάμενης του έτους 1923 στον Δήμο Ανωγείων, Ν. Ρεθύμνης.

Ο ΝΟΜΑΡΧΗΣ ΡΕΘΥΜΝΟΥ

Έχοντας υπόψη:

1) Τις διατάξεις του από 17.7.1923 ν.δ. περί «σχεδίων πόλεων κλπ» (ΦΕΚ 228/Α/1923) όπως μεταγενέστερα τροποποιήθηκαν και συμπληρώθηκαν.

2) Τον ν. 3200/1955 περί διοικητικής αποκεντρώσεως όπως έχει συμπληρωθεί και τροποποιηθεί μεταγενέστερα.

3) Το άρθρο 29 του ν. 2831/2000 (ΦΕΚ 140/Α) όπως αντικαταστάθηκε και ισχύει με το άρθρο 10 παρ. 1 του ν. 3044/2002 (ΦΕΚ 197 Α).

4) Το ν. 2218/1994 (ΦΕΚ 90/Α) περί «ίδρυσης Νομαρχιακής Αυτοδιοίκησης, τροποποίησης διατάξεων για την πρωτοβάθμια Αυτοδιοίκηση και την περιφέρεια και άλλες διατάξεις», όπως τροποποιήθηκε και ισχύει.

5) Το από 5.11.1946 Δ/γμα «Περί τρόπου καθορισμού των όρων δόμησης του Δήμου Ανωγείων», όπου φαίνεται ο προτεινόμενος δρόμος.

6) Το από 25.8.1969 β.δ. «Περί καθορισμού των όρων και περιορισμών των οικοπέδων των κειμένων εντός των οικισμών με ρυμοτομικό σχέδιο».

7) Τον ν. 1577/1985 «Περί γενικού οικοδομικού κανονισμού» όπως τροποποιήθηκε και ισχύει.

8) Την υπ' αριθμ. 11/2005 απόφαση του Δημοτικού Συμβουλίου Ανωγείων.

9) Τη θετική γνωμοδότηση του ΣΧΟΠ Ν.Α. Ρεθύμνης όπως αυτή διατυπώθηκε στο υπ' αριθμ. 2/2005 πρακτικό της 17.5.2005 συνεδρίασης, (πράξη 5η).

10) Το γεγονός ότι από τις κανονιστικές διατάξεις αυτής της απόφασης δεν προκαλείται δαπάνη εις βάρος του κρατικού προϋπολογισμού και του οικείου Ο.Τ.Α., αποφασίζουμε:

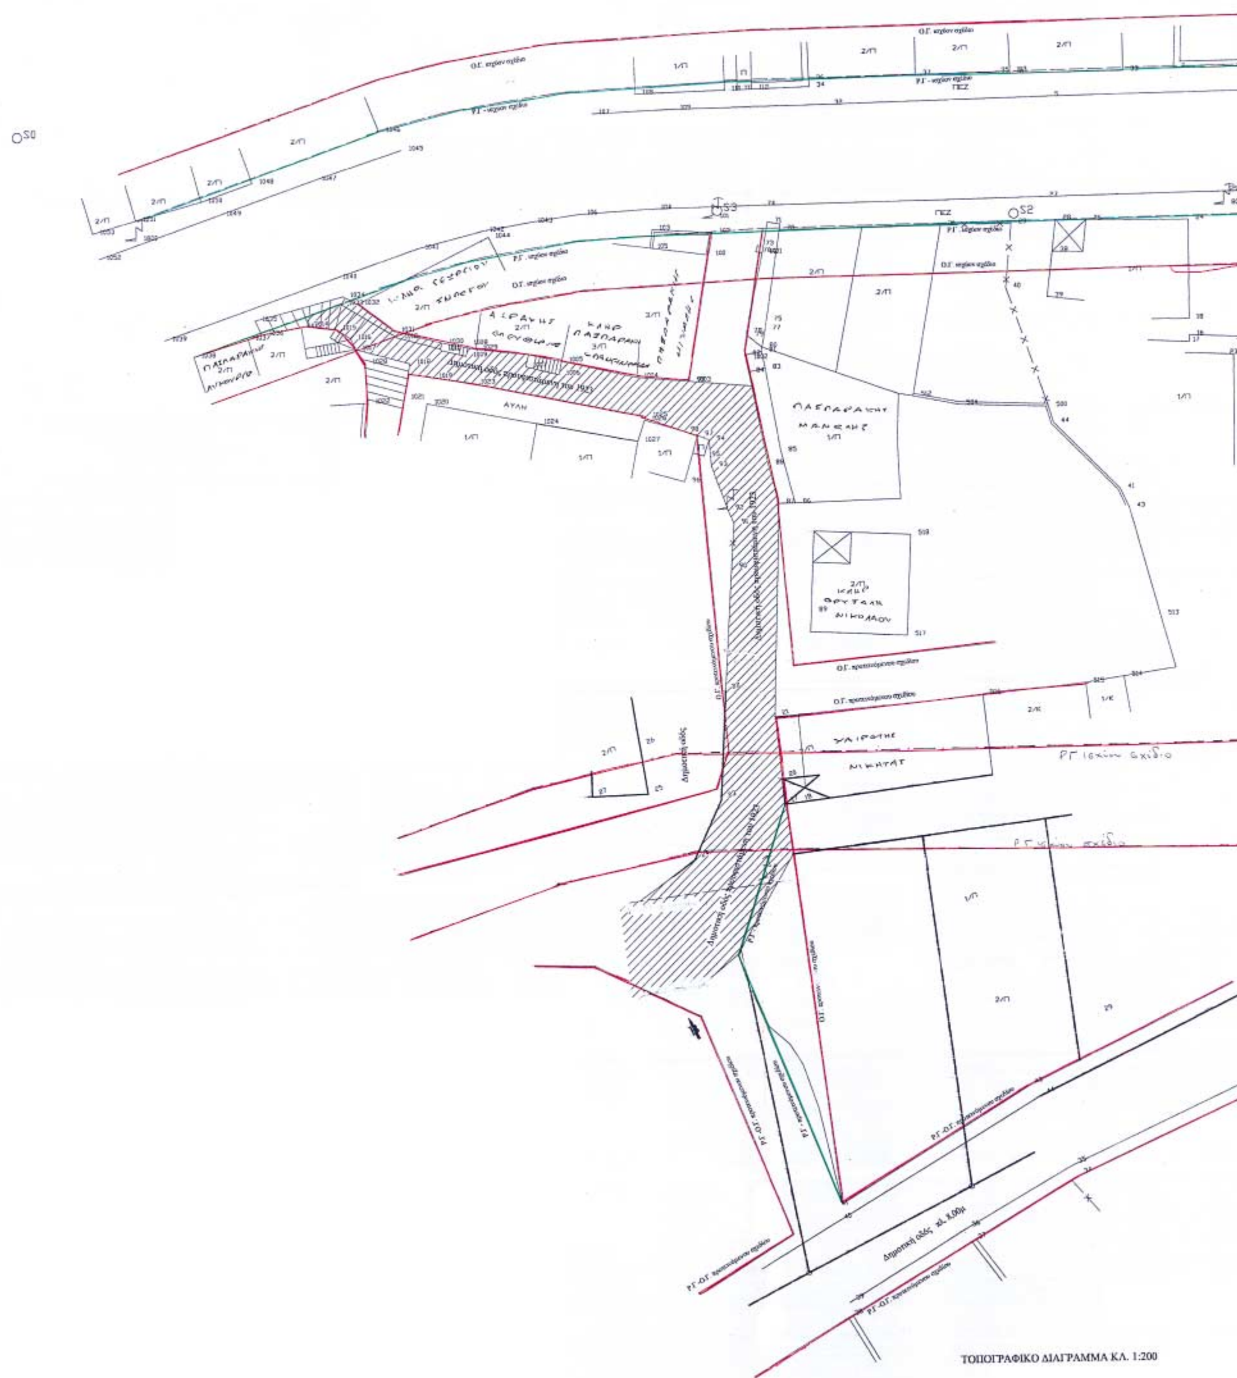
Την αναγνώριση του δρόμου, που αρχίζει από το Καφενείο του Πασπαράκη Λυλούργου, περνά νότια από τις ιδιοκτησίες των κληρονόμων Σμπώκου Γεωργίου, Αεράκη Ελευθερίου, κληρονόμων Πασπαράκη Επαμεινώνδα, Πασπαράκη Μιχάλη, από την ιδιοκτησία του Πασπαράκη Μανώλη, μετά στρίβει νότια αφήνει ανατολικά την ιδιοκτησία των κληρονόμων Φρυσάλη Νικολάου και συνεχίζει για την κατοικία του Χαιρέτη Νικήτα σαν δρόμο προϋφιστάμενο του 1923.

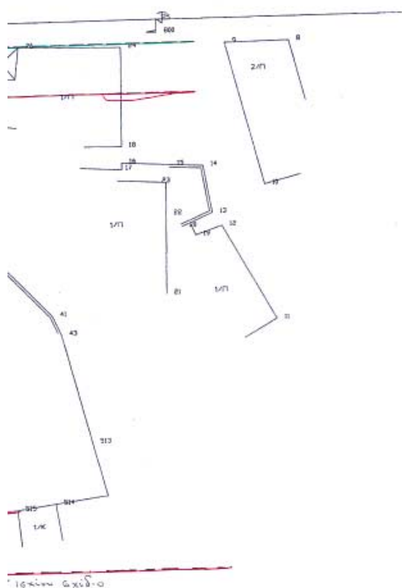
Η ισχύς της παρούσας απόφασης αρχίζει με τη δημοσίευσή της στην Εφημερίδα της Κυβερνήσεως.

Η απόφαση αυτή να δημοσιευθεί στην Εφημερίδα της Κυβερνήσεως μαζί με το τοπογραφικό διάγραμμα που τη συνοδεύει.

Ρέθυμνο, 27 Μαΐου 2005

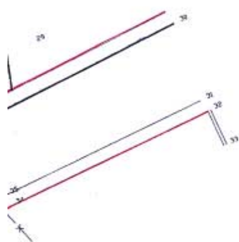
Ο Νομάρχης
Γ. ΠΑΠΑΔΑΚΗΣ


ΤΟΠΟΓΡΑΦΙΚΟ ΔΙΑΓΡΑΜΜΑ ΚΛ. 1:200
Δημοτική οδός πλ. 8,00μ
Δημοτική οδός





ΥΠΟΜΝΗΜΑ



ΕΘΝΙΚΟ ΤΥΠΟΓΡΑΦΕΙΟ
Για τεχνικούς λόγους στο σχεδιάγραμμα
έγινε σμίκρυνση κατά ποσοστό 33

ΑΜΜΑ ΚΛ. 1:200

ΙΔΙΟΚΤΗΤΕΣ	ΠΑΣΠΑΡΑΚΗΣ ΜΑΝΩΛΗΣ ΙΩΑΝΝΟΥ ΠΑΣΠΑΡΑΚΗ ΣΚΑΝΔΑΛΗ ΝΙΚΗ	
ΕΡΓΟ:	ΑΝΑΓΝΩΡΙΣΗ ΔΡΟΜΟΥ ΠΡΟΫΦΙΣΤΑΜΕΝΟΥ ΤΟΥ 1923	
ΘΕΣΗ: ΔΗΜΟΣ:	"ΑΓΙΟΣ ΓΕΩΡΓΙΟΣ" εντός Σχεδίου Πόλης ΑΝΩΓΕΙΩΝ	Ο.Τ. 32
ΜΕΛΕΤΗΤΗΣ:	ΣΑΜΩΛΗΣ ΣΤΕΦΑΝΗΣ	
Ο ΔΗΜΑΡΧΗΣ Γ. ΠΑΠΑΔΑΚΗΣ	ΘΕΜΑ ΣΧΕΔΙΟΥ ΤΟΠΟΓΡΑΦΙΚΟ	ΑΡΙΘΜ. ΣΧΕΔ. 1
ΚΛΙΜΑΚΑ	1:200	
ΧΡΟΝΟΣ ΜΕΛΕΤΗΣ:	ΟΚΤΩΒΡΙΟΣ 2004	

ΣΤΕΦΑΝΗΣ Γ. ΣΑΜΩΛΗΣ
ΔΙΠΛΩΜ. ΠΟΛΙΤΙΚΟΣ ΜΗΧΑΝΙΚΟΣ
ΕΘΝΙΚΟΥ ΜΕΤΣΟΒΙΟΥ ΠΟΛΥΤΕΧΝΕΙΟΥ
ΑΡΙΘΜΟΣ ΜΗΤΡΩΟΥ 27935
ΗΡΑΚΛΕΙΟ ΚΡΗΤΗΣ
Β' ΔΟΥ ΗΡΑΚΛΕΙΟΥ

Συνοδεύει την με αριθμ. 1/2005 απόφαση Δ.Σ. Ανωγείων

Ο Δήμαρχος
Συλλογή Μανώλης